




Abflugebene Erdgeschoss

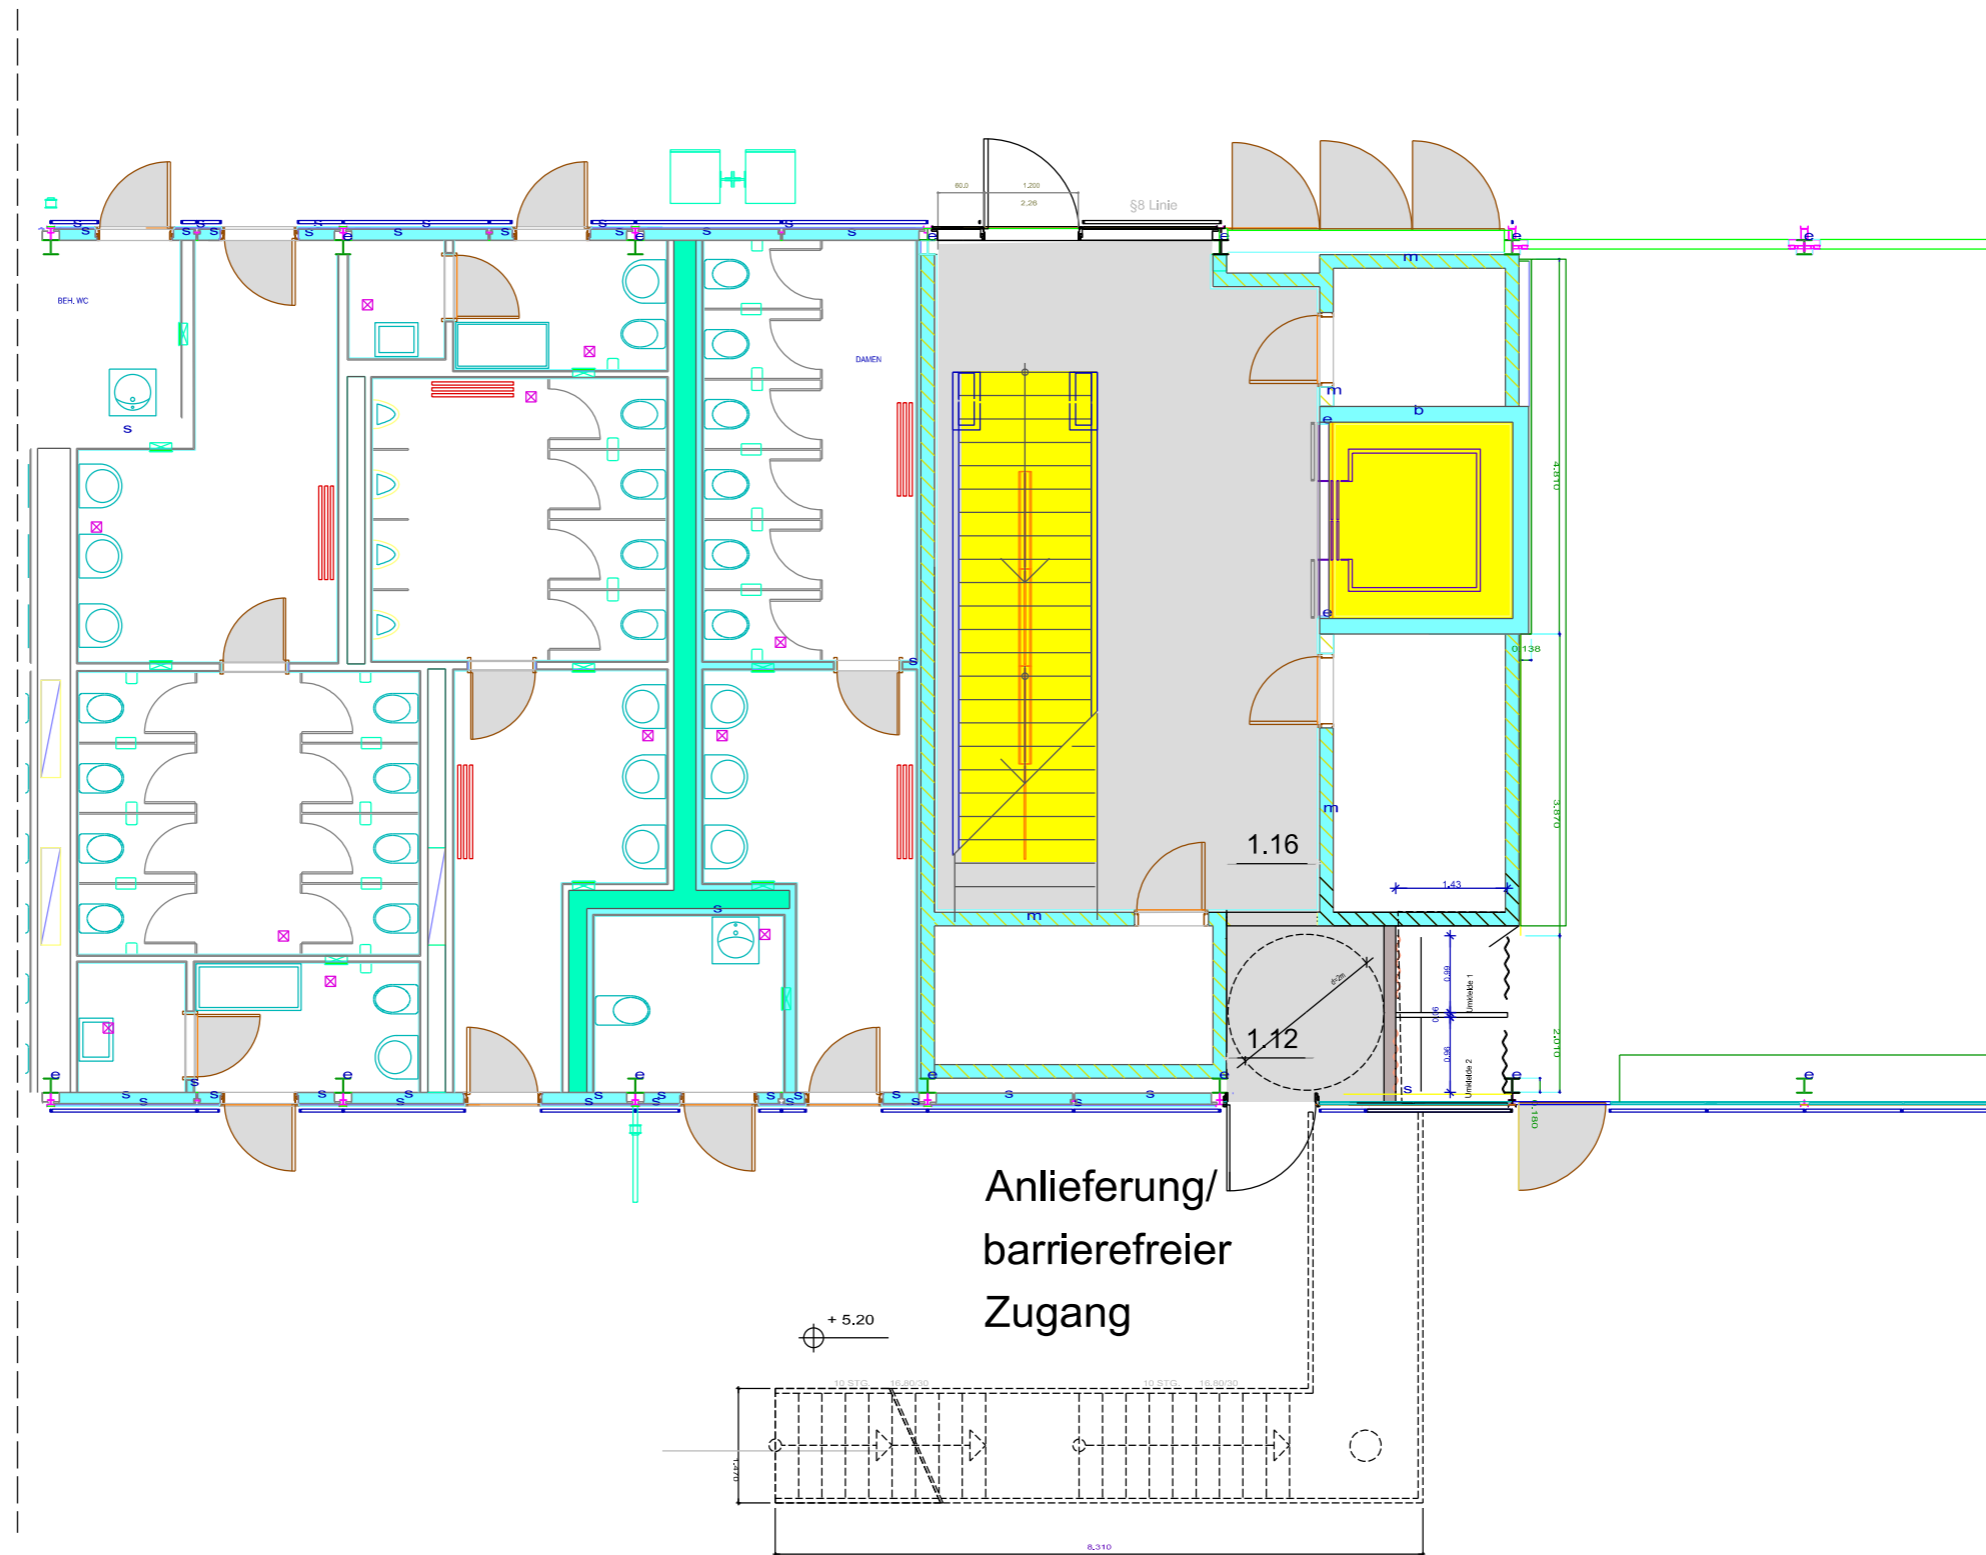

"BASIS" 1. Obergeschoss

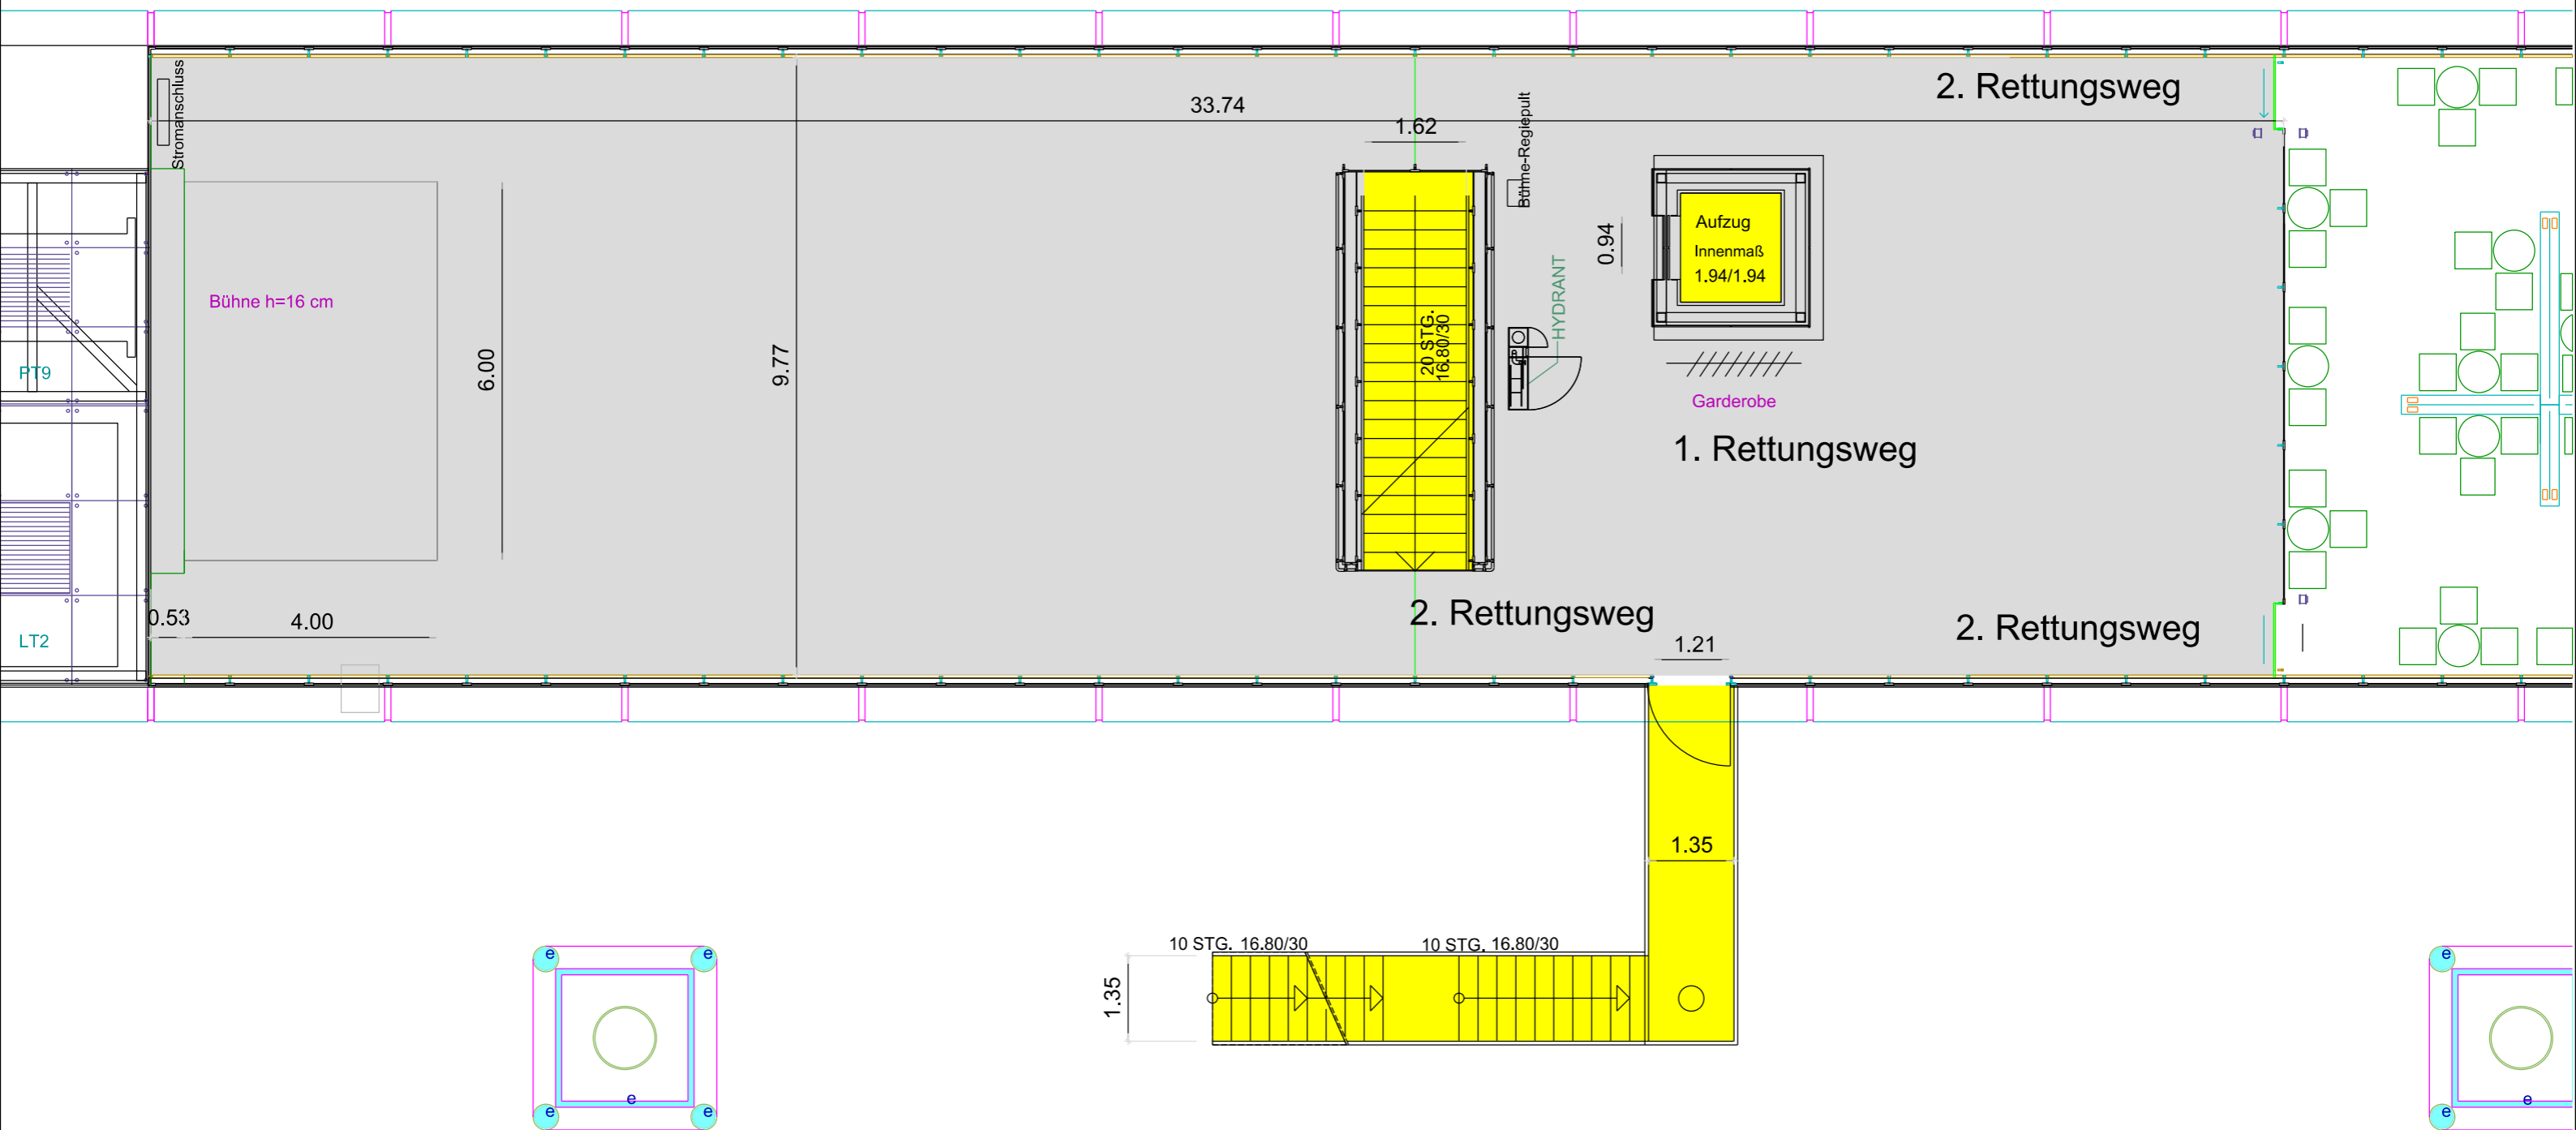

Variante "Stehtische"

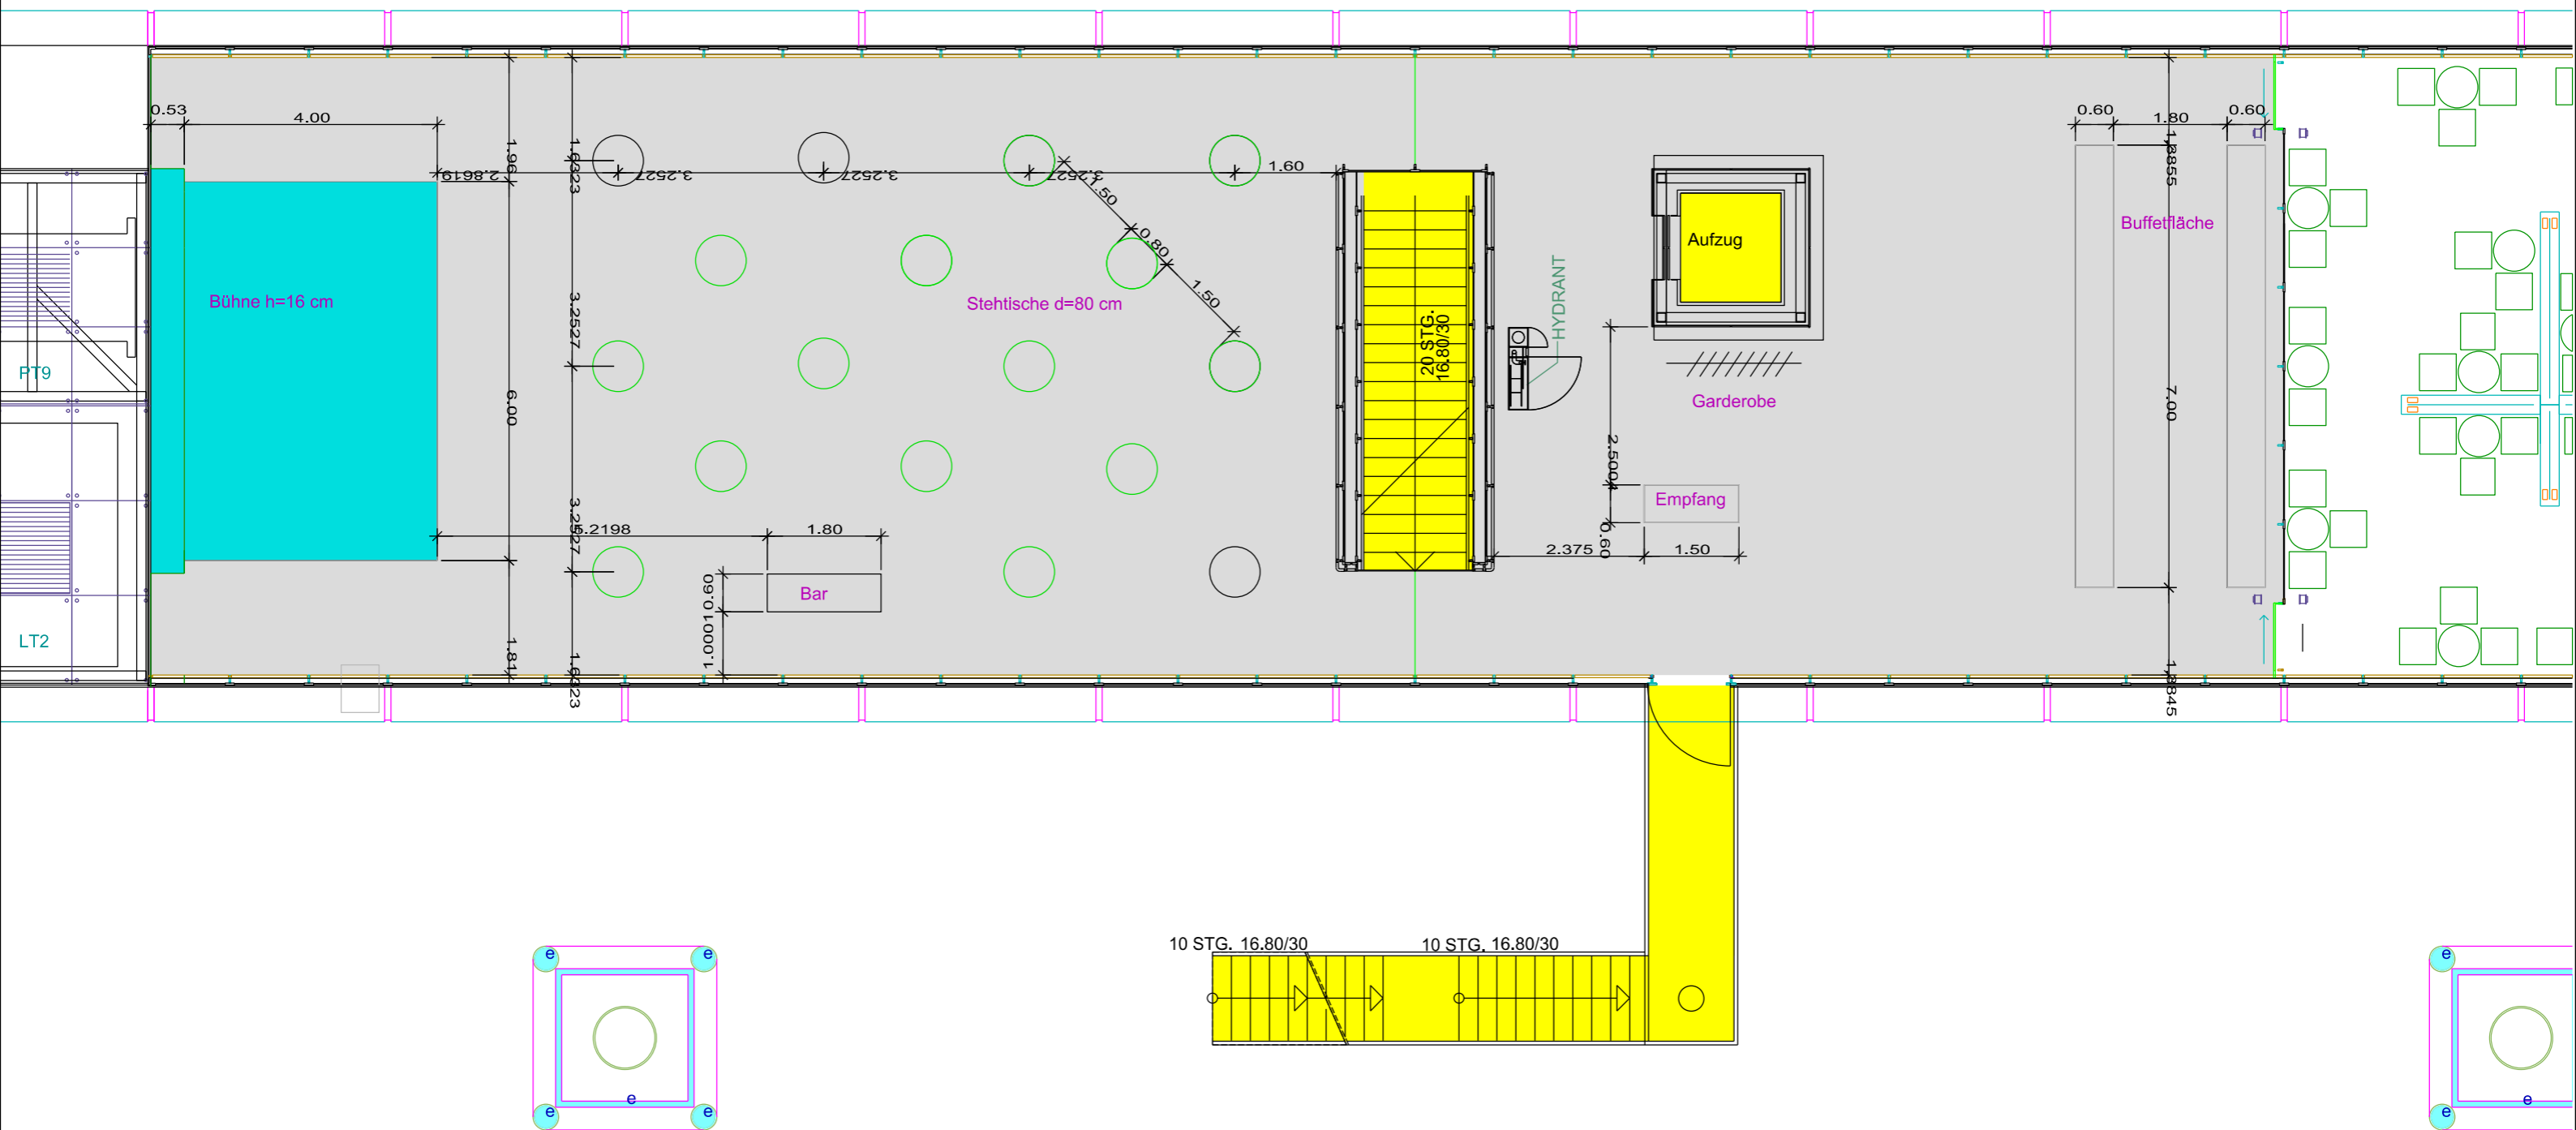

Variante "Stuhldreihe"

